


Etable RDC / Atelier

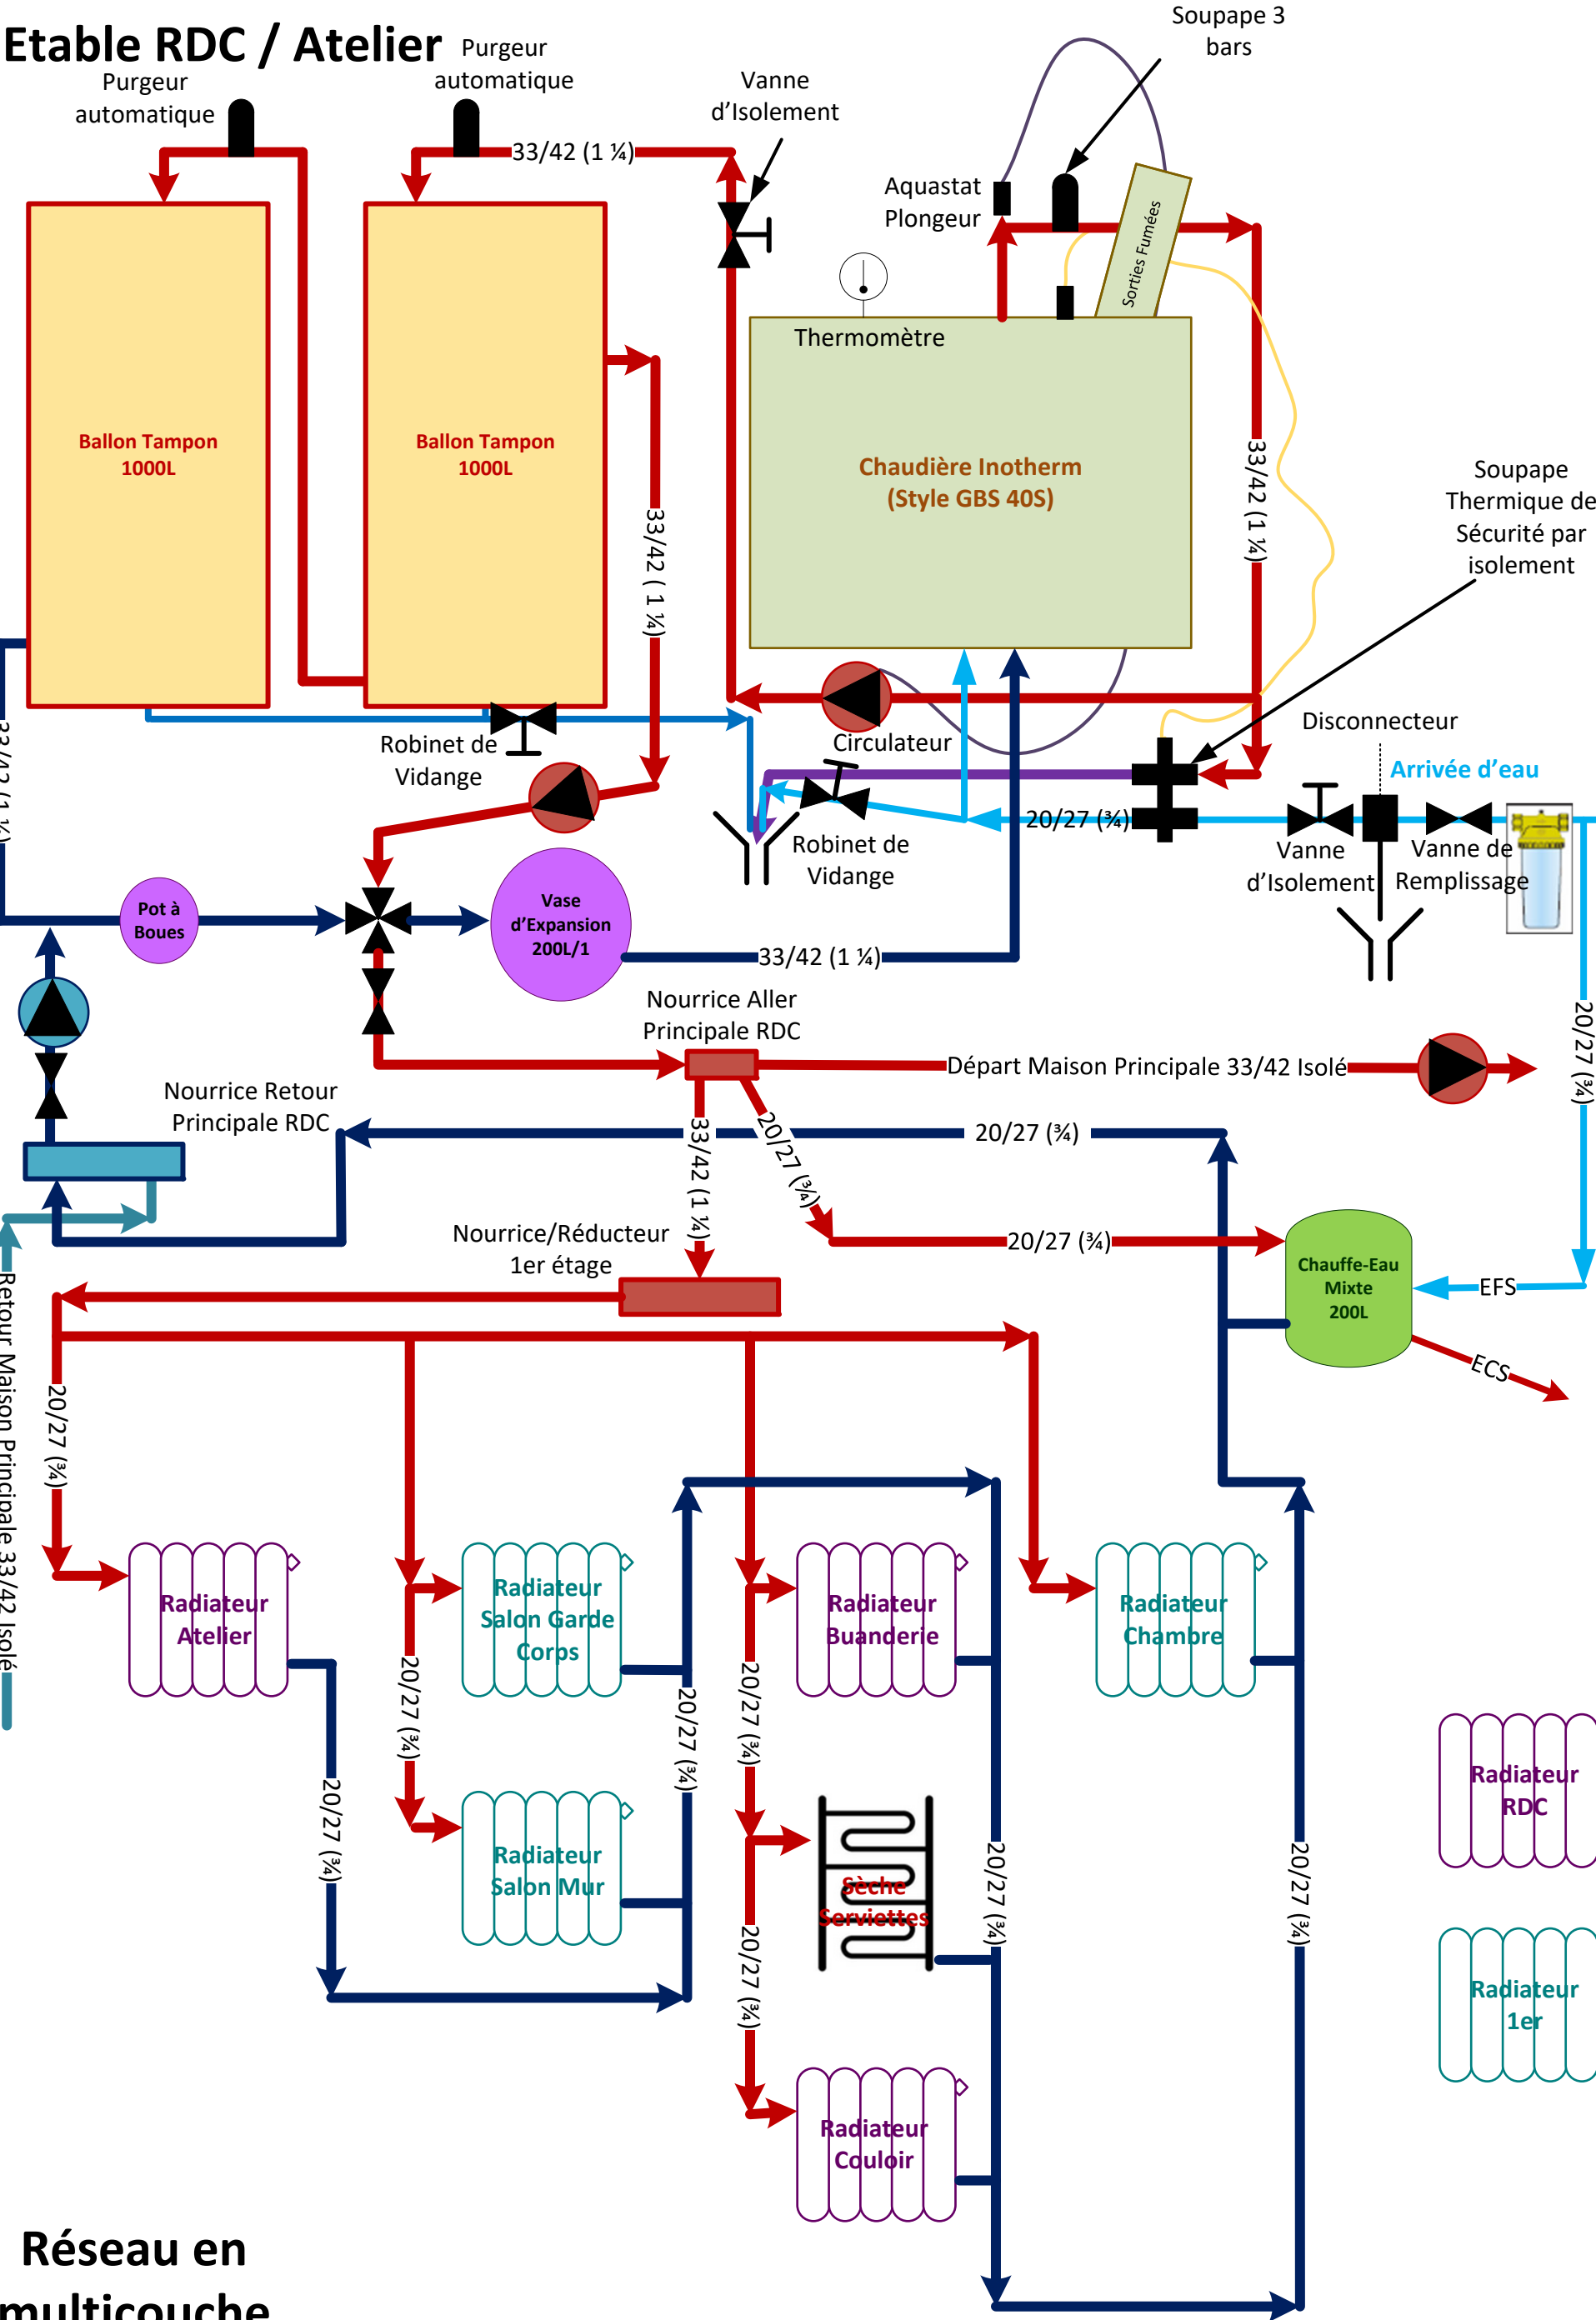

Réseau en multicouche

Etable RDC / 1er

Maison

Combimix

